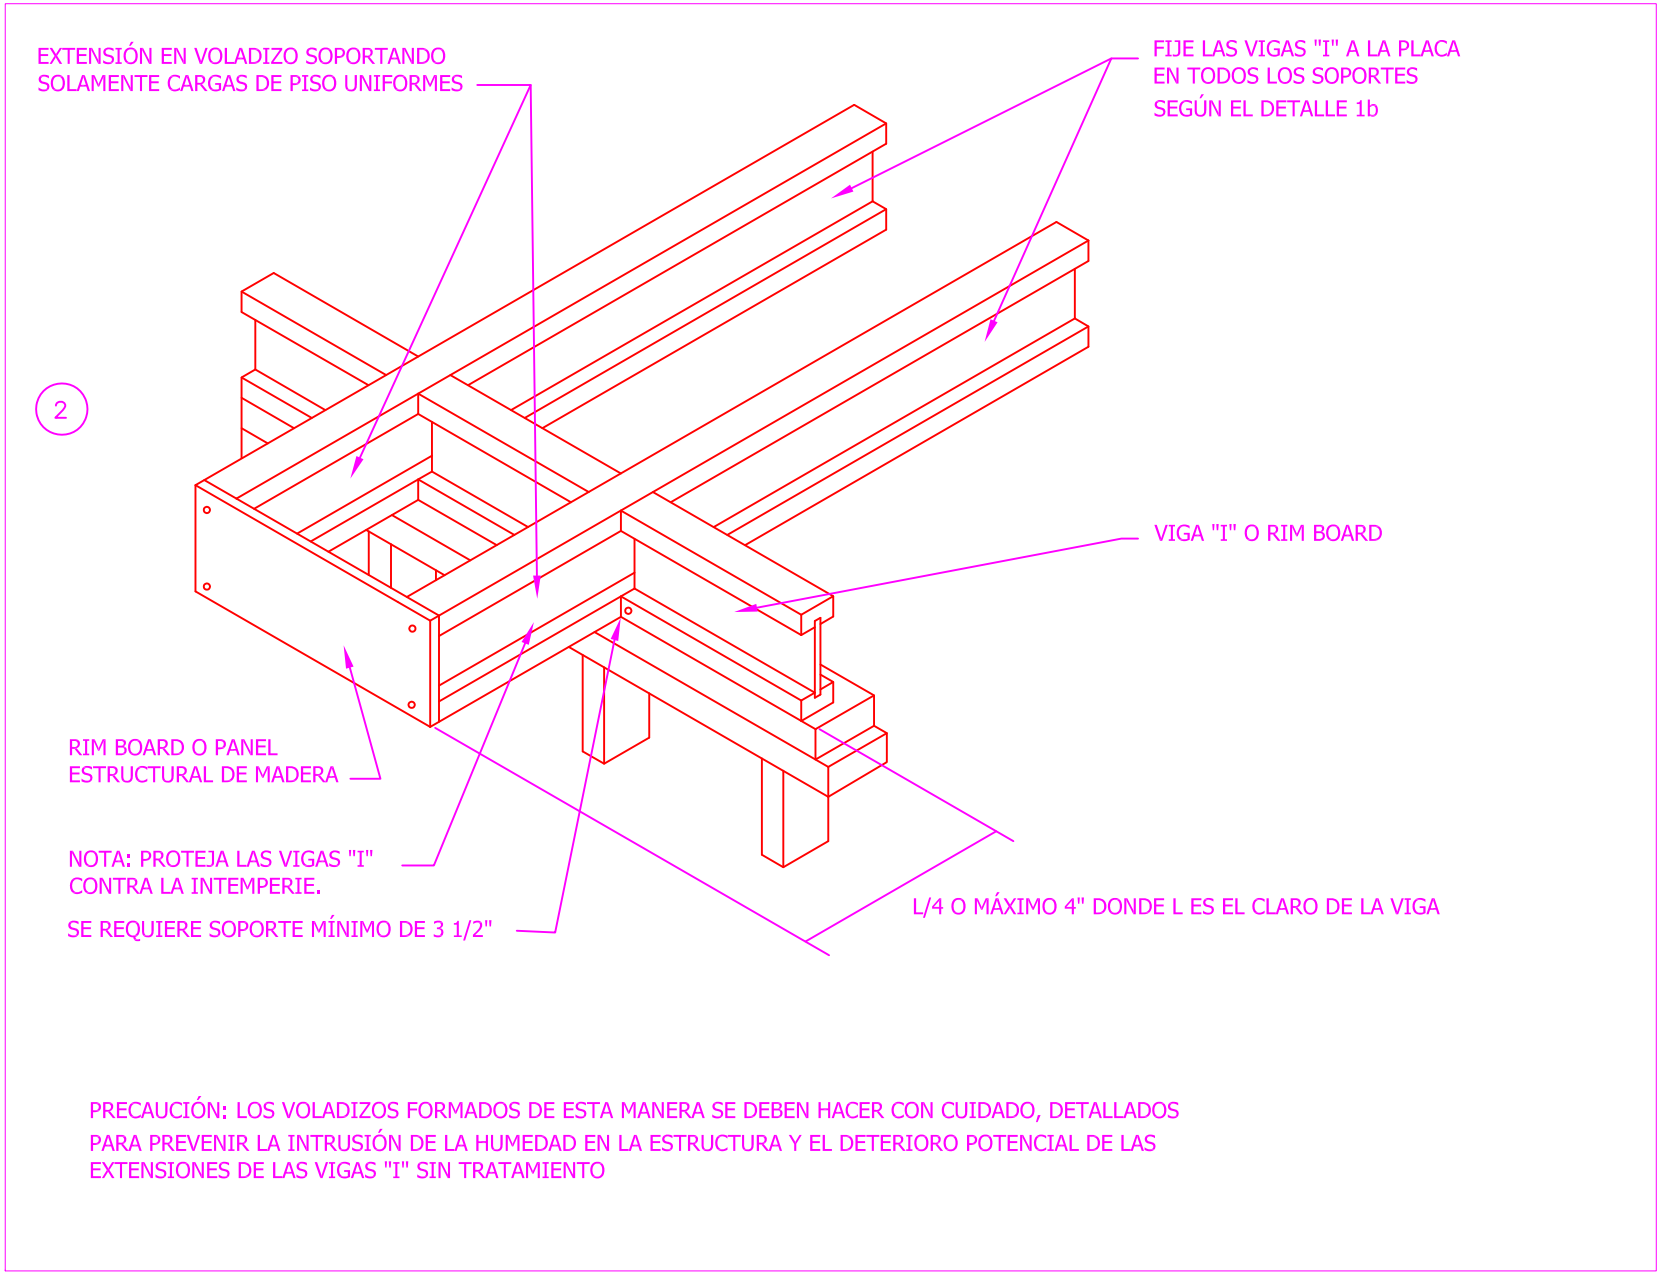


PRECAUCIÓN: LOS VOLADIZOS FORMADOS DE ESTA MANERA SE DEBEN HACER CON CUIDADO, DETALLADOS PARA PREVENIR LA INTRUSIÓN DE LA HUMEDAD EN LA ESTRUCTURA Y EL DETERIORO POTENCIAL DE LAS EXTENSIONES DE LAS VIGAS "I" SIN TRATAMIENTO