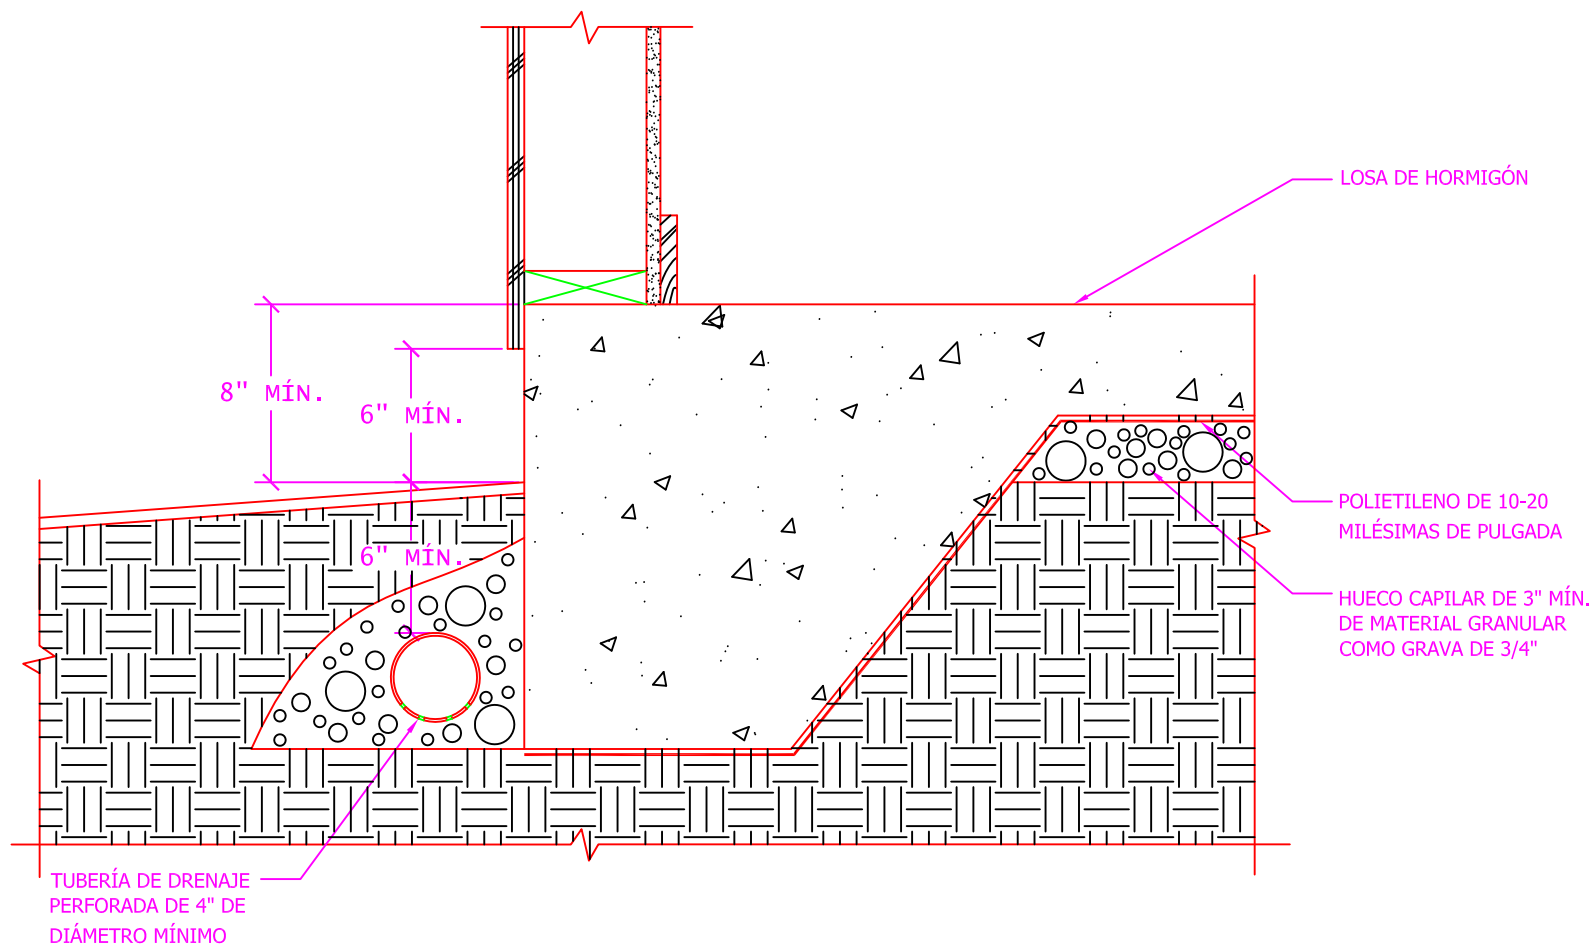


CIMENTACIÓN DE LOSA A NIVEL