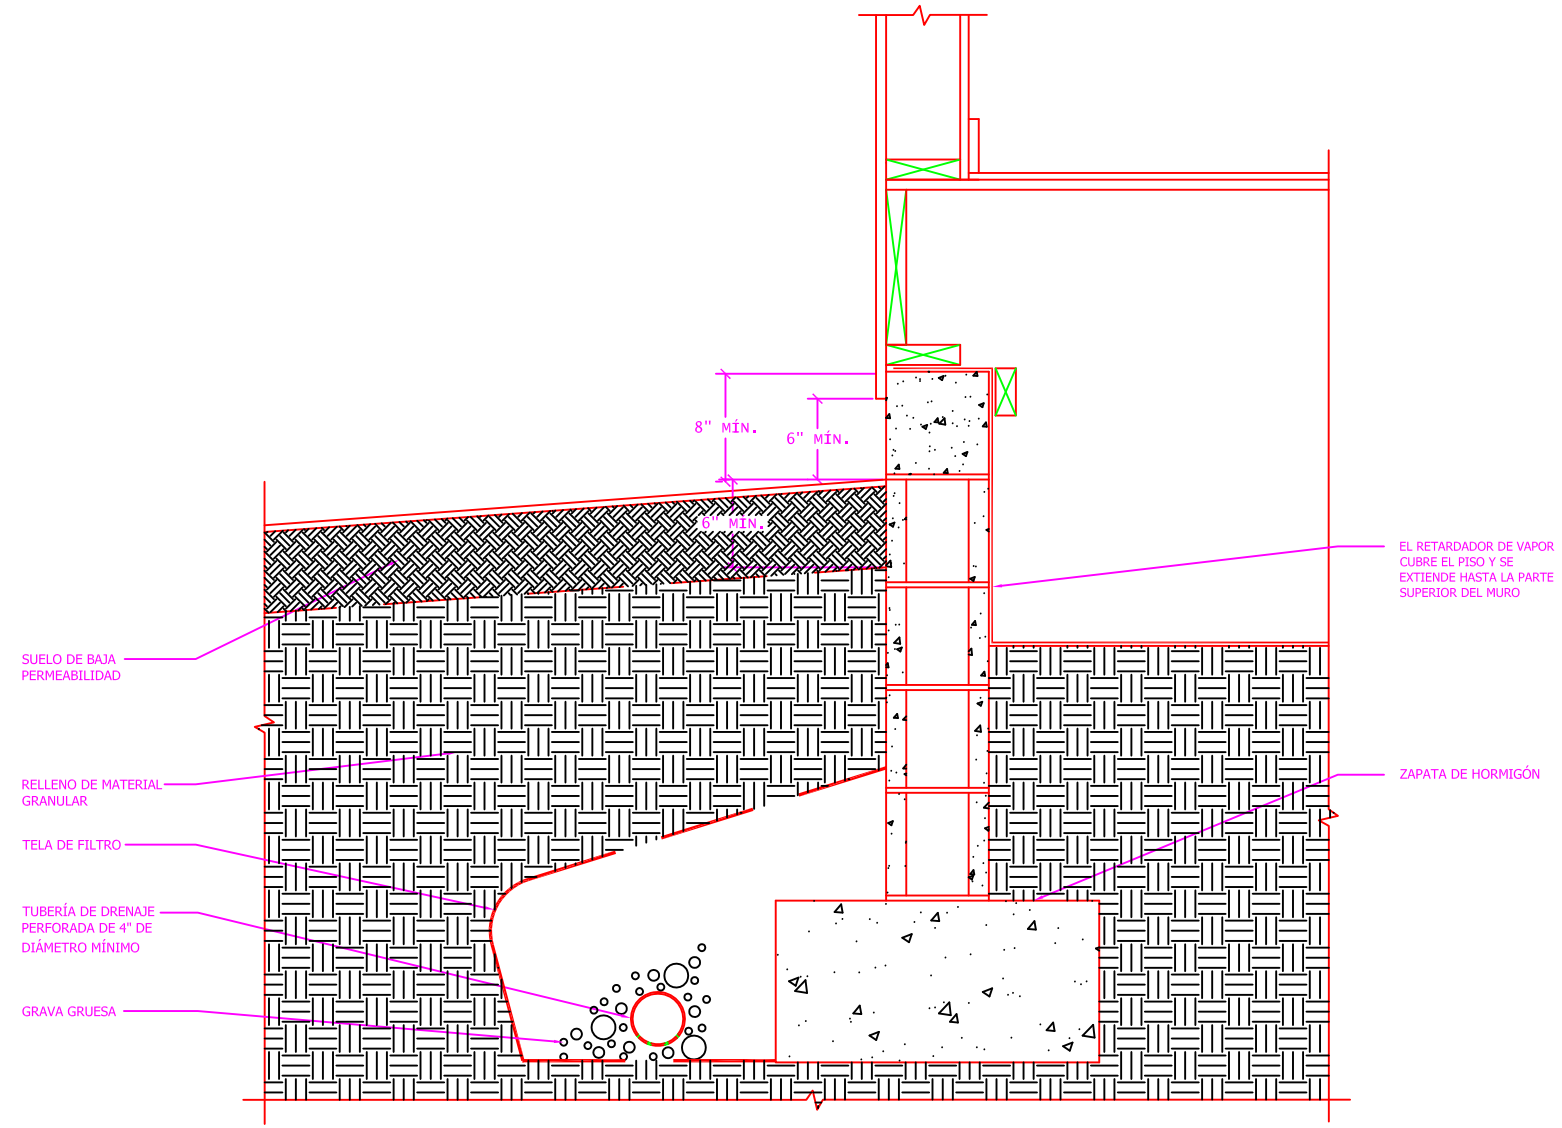


CIMENTACIÓN CON ESPACIO DE ACCESO DE HORMIGÓN Y ALBAÑILERÍA